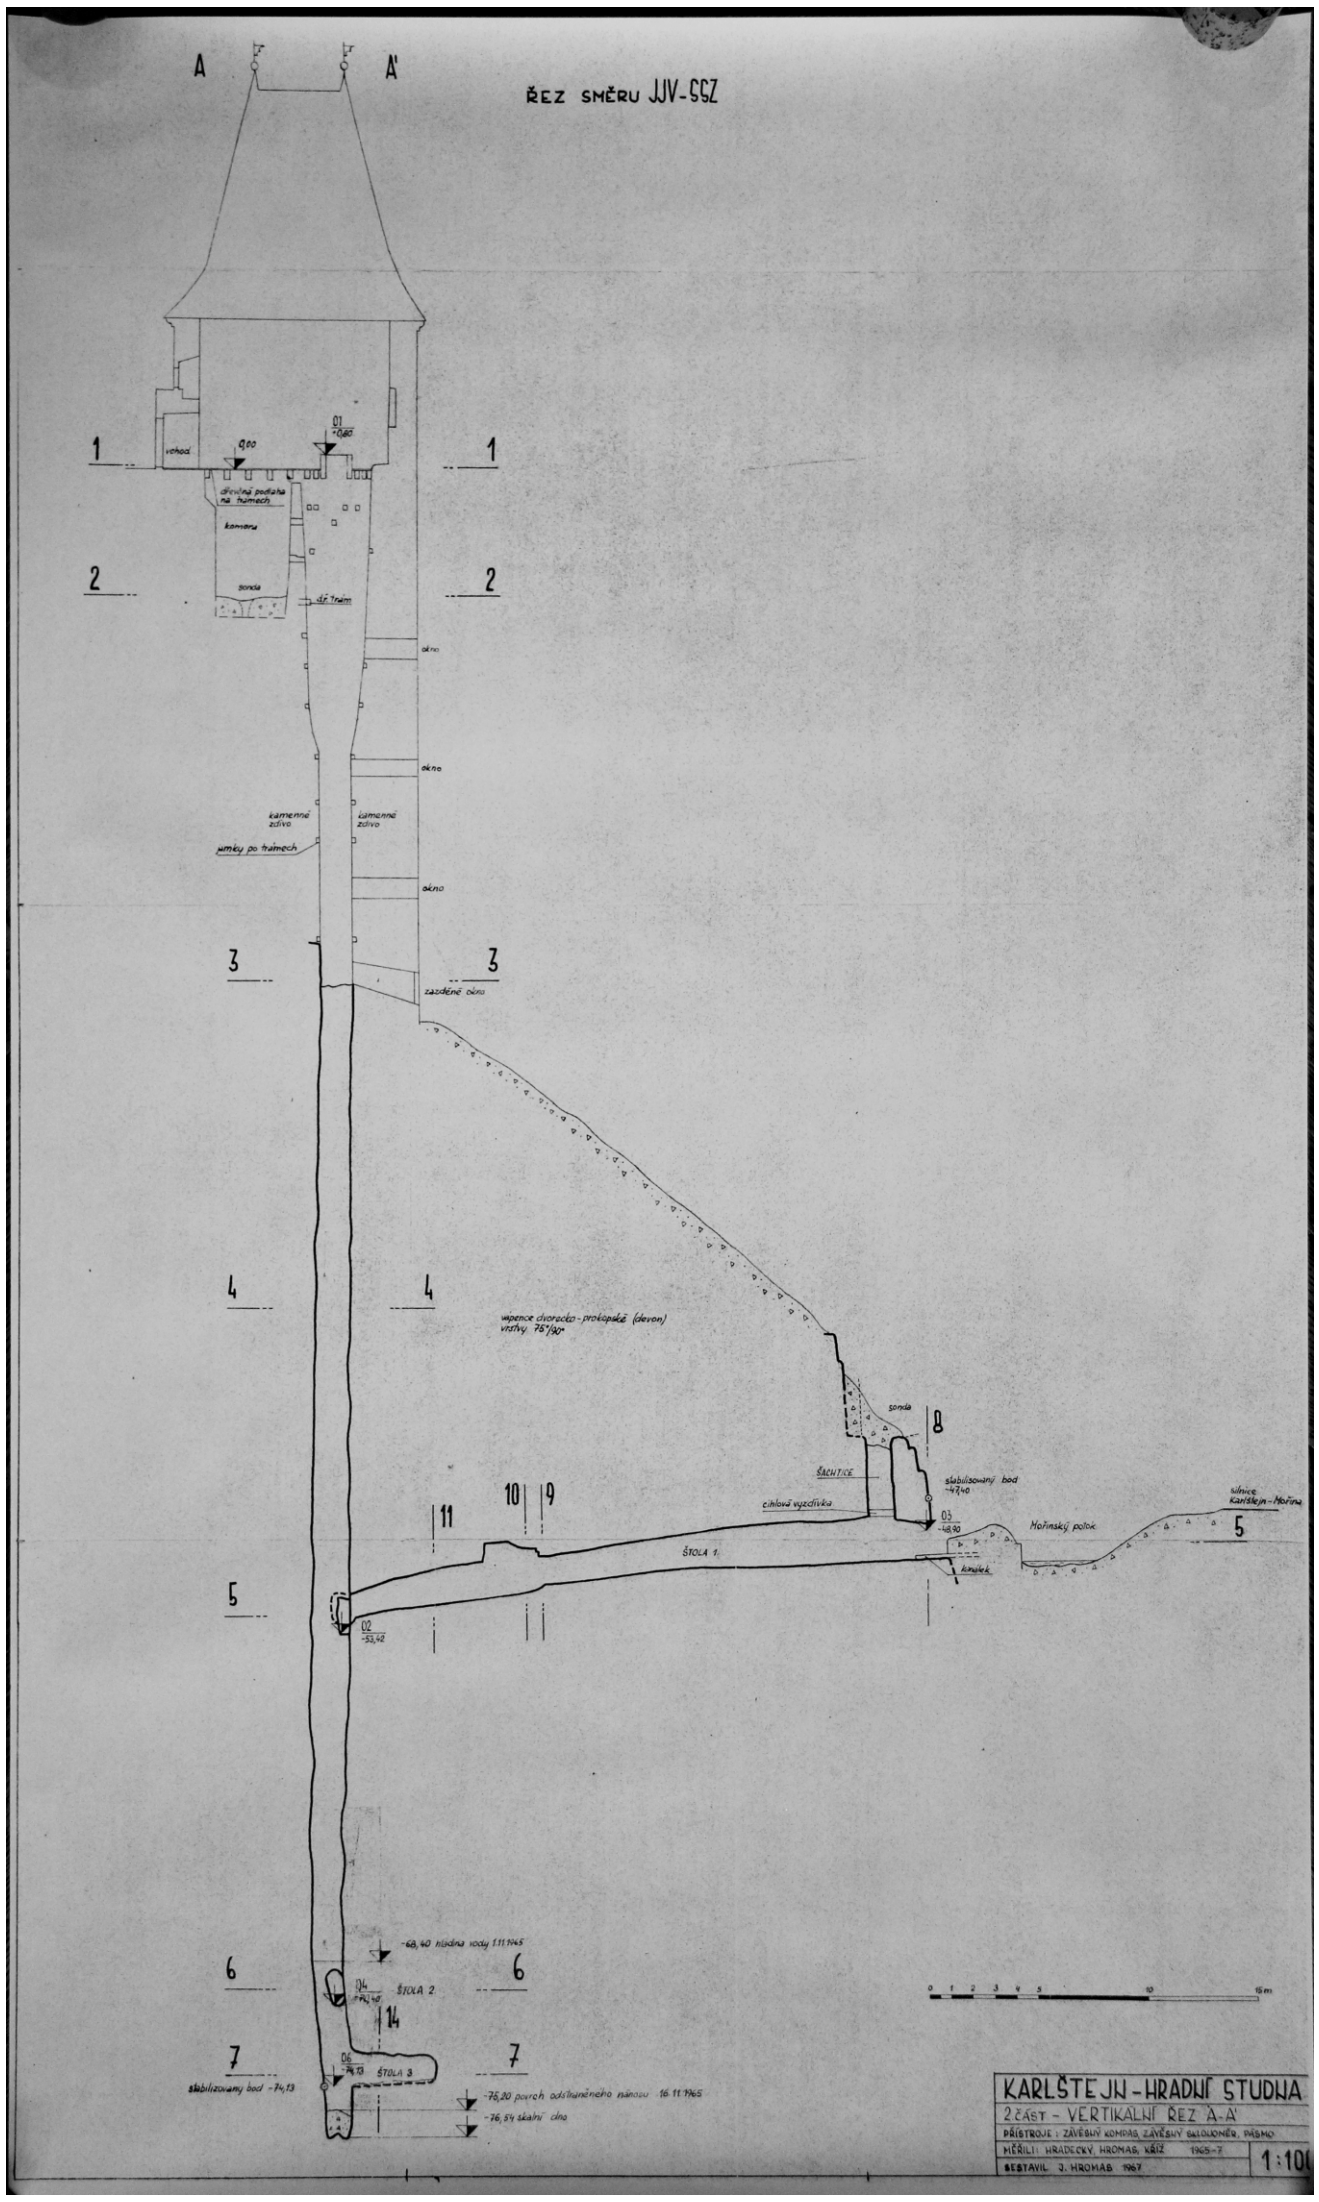
A
A'
ŘEZ SMĚRU JJV-SSZ
1
1
vchod
0,00
01
-0,80
dřevěná podlaha na trámech
komora
sonda
2
2
dř. trám
okno
okno
kamenné zdivo
kamenné zdivo
vmky po trámech
okno
3
3
zazděné okno
4
4
vápence dvorecko-prokopské (devon)
vrstvy 75°/90°
sonda
8
ŠACHTICE
stabilisovaný bod
-47,40
cihlová vyzdívka
03
-18,90
Mořinský potok
silnice Karlštejn-Mořina
5
10
9
11
ŠTOLA 1.
kanálek
5
02
-53,42
-68,40 hladina vody 1.11.1965
6
6
04
-74,40
ŠTOLA 2
14
7
7
06
-74,13
ŠTOLA 3
stabilizovaný bod -74,13
-76,20 povrch odstraněného nánosu 16.11.1965
-76,54 skalní dno
0 1 2 3 4 5 10 15m
KARLŠTEJN - HRADNÍ STUDNA
2 ČÁST - VERTIKÁLNÍ ŘEZ A-A'
PŘÍSTROJE: ZÁVĚSNÝ KOMPAS, ZÁVĚSNÝ BALOUNEK, PÁSMO
MĚŘILI: HRADECKÝ, HROMAS, KŘÍŽ 1965-7
SESTAVIL J. HROMAS 1967
1:100