


ŘEZ SMĚRU JZJ-VSV

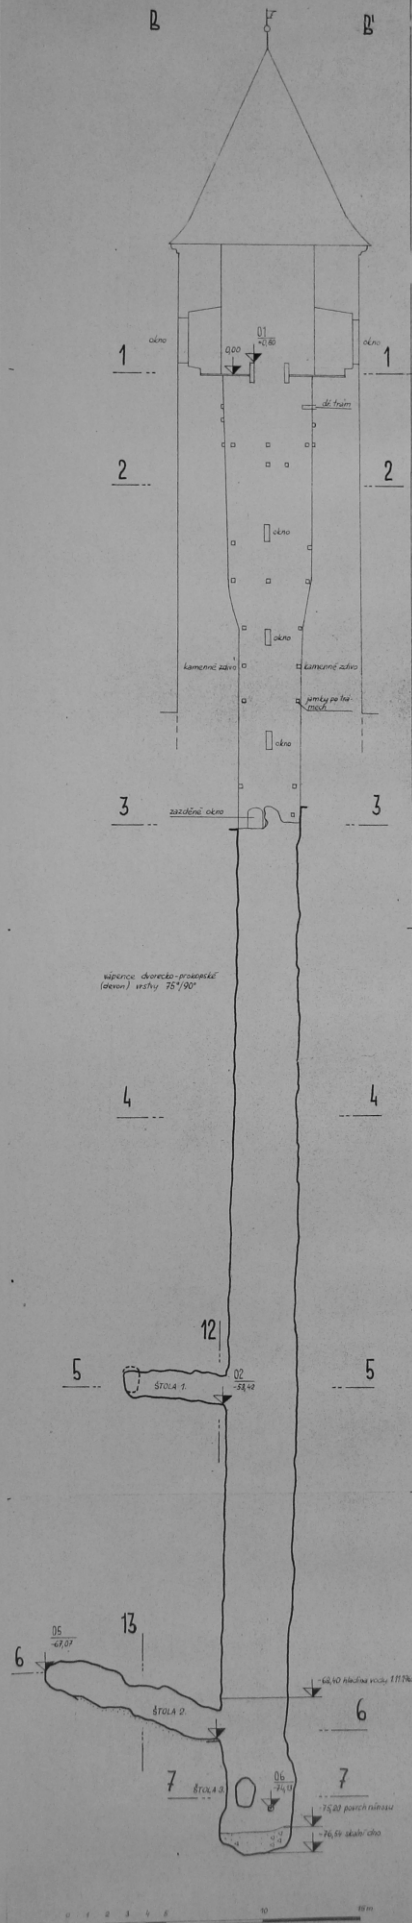

KARLŠTEJN - HRADNÍ STUDNA

1.Č.Č. - VERTIKÁLNÍ ŘEZ B-B'

PRŮVODNÍK ZÁVĚSNÝ KOMPAS ZÁVĚSNÝ DĚLNÍKOVÝ, PŘÍMO

HEŘLÍK HRADECKÝ, HRODAS, KŘÍŽ 1963-7

1:100