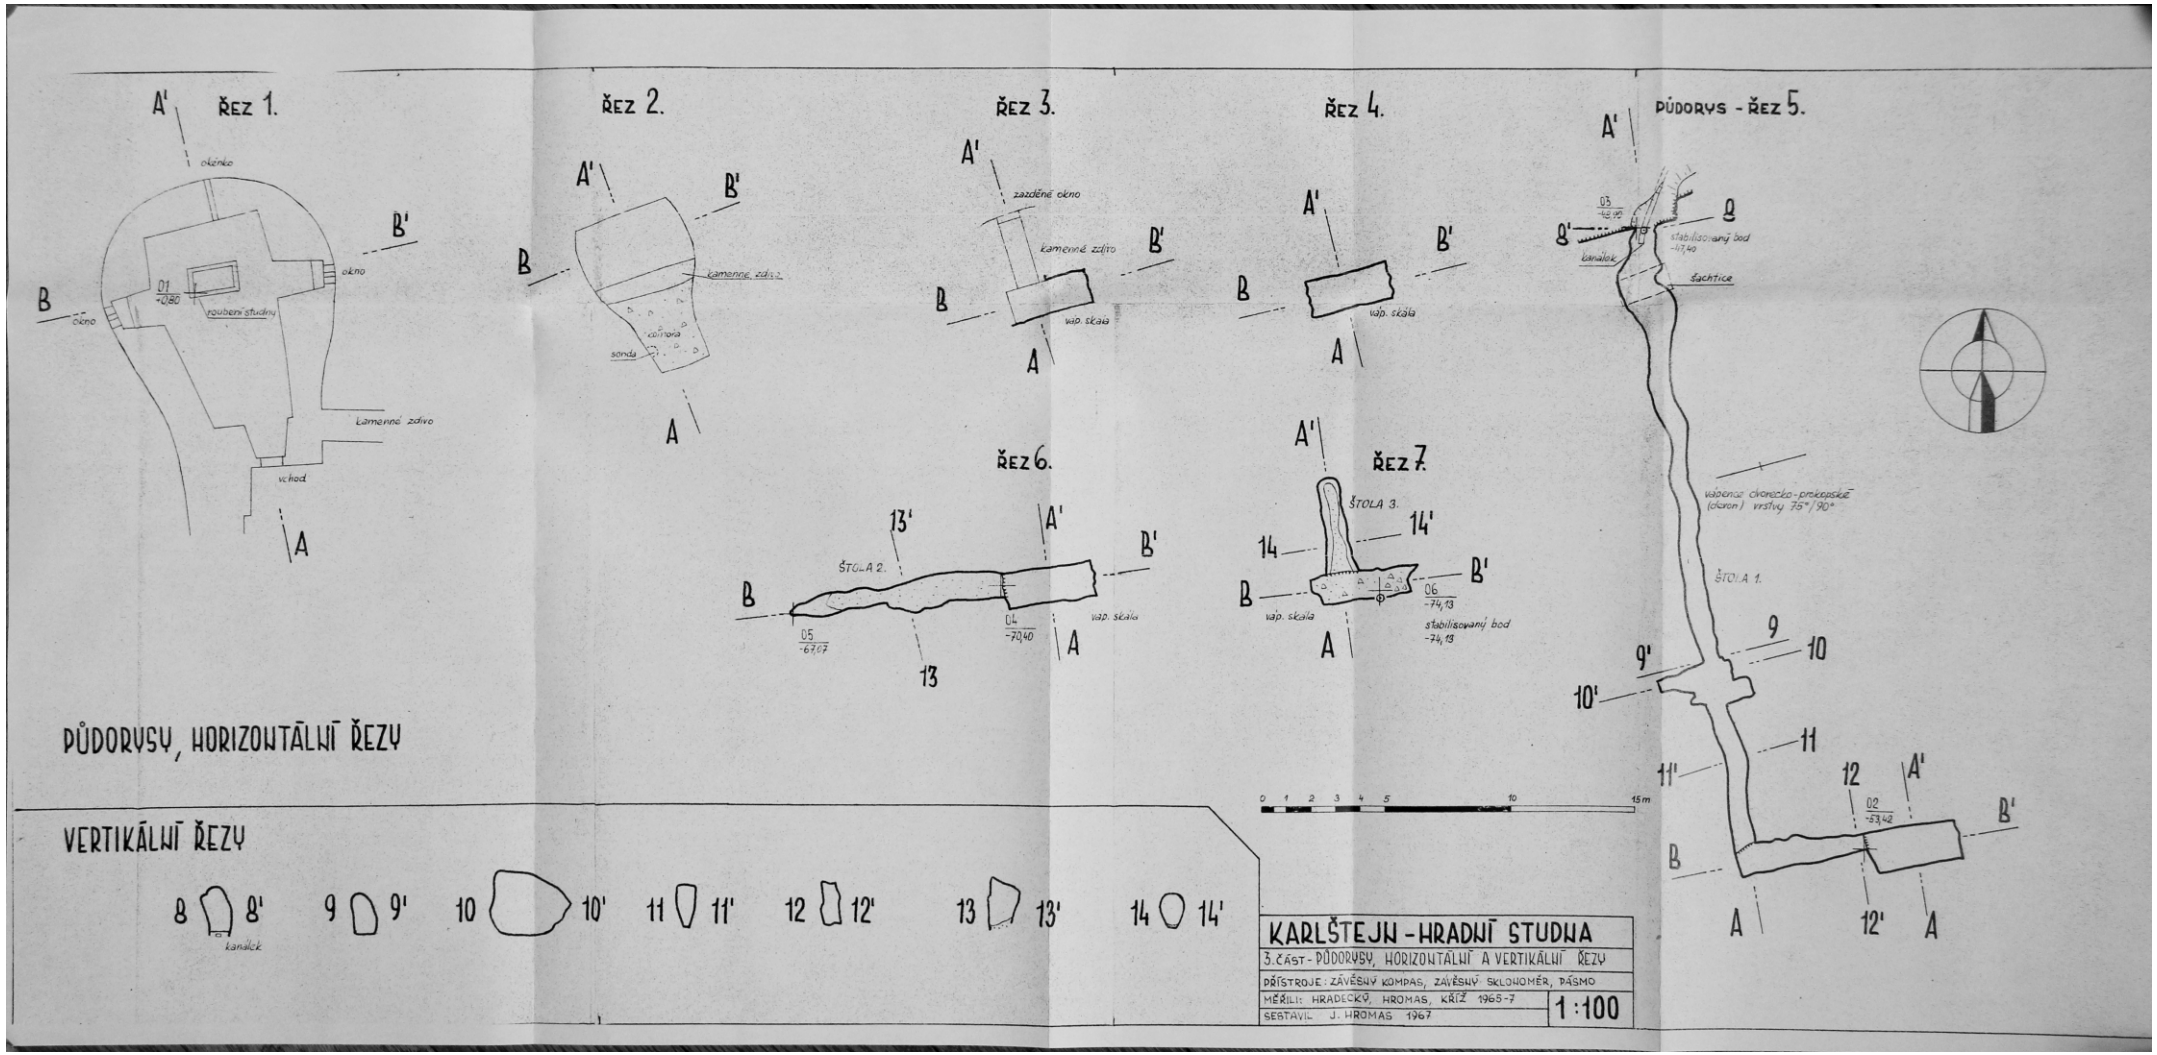
ŘEZ 1.
okénko
okno
01
+0,80
roubení studny
kamenné zdivo
vchod
ŘEZ 2.
kamenné zdivo
sonda
ŘEZ 3.
zazděné okno
kamenné zdivo
vap. skála
ŘEZ 4.
vap. skála
PŮDORYS - ŘEZ 5.
03
-46,90
stabilisovaný bod
-47,40
kanálek
šachtice
vápence chorecko-prokopské
(okraen) vrstvy 75°/90°
ŠTOLA 1.
02
-63,42
ŘEZ 6.
ŠTOLA 2.
05
-67,07
04
-70,40
vap. skála
ŘEZ 7.
ŠTOLA 3.
06
-74,13
stabilisovaný bod
-74,13
0 1 2 3 4 5 10 15m
PŮDORYSY, HORIZONTÁLNÍ ŘEZY
VERTIKÁLNÍ ŘEZY
kanálek
KARLŠTEJN - HRADNÍ STUDNA
3. ČÁST - PŮDORYSY, HORIZONTÁLNÍ A VERTIKÁLNÍ ŘEZY
PŘÍSTROJE: ZÁVĚSNÝ KOMPAS, ZÁVĚSNÝ SKLONOMĚR, PÁSMO
MĚŘILI: HRADECKÝ, HROMAS, KŘÍŽ 1965-7
SESTAVIL J. HROMAS 1967
1:100